



PIANO PARTICOLAREGGIATO DI ORTIGIA

(LEGGE N. 709 DEL 28.7.76 N. 30 DEL 8.8.80)

PROGETTISTA:	PROF. ARCH. GIUSEPPE PAGNANO (COORDINATORE) DOTI. ARCH. GIUGLIAMO ORLANDI DOTI. ING. ANGELO TAMBURINI DOTI. ARCH. GIUSEPPE VINCI	REGIONE SICILIANA DIREZIONE REGIONALE DEL Territorio e dell'Ambiente SERVIZIO REGIONALE DI PROGETTAZIONE URBANISTICA AL. 11/10/1977 N. 11/10/1977
COLLABORATORI GENERALI:	DOTT. ARCH. GIOVANNA RECCHA	
ASSISTENTI:	PROF. ARCH. GIUSEPPE DAIO DOTT. ULIANE DUPOUR DOTI. PROF. ARCH. HUMBERTO RICALDE DOTT. ARCH. LUCIA SAZZANO	
CONSIGLIERI DELLA COMMISSIONE URBANISTICA:	DOTT. CLAUDIA GIUSTELLA DOTT. ARCH. LUCIA SAZZANO	
COLLABORATORI SPECIALI:	DOTI. ING. ROBERTO DE BENEDETTIS DOTT. ING. ADRIANO DE FRANCISCI GEOM. ANDRÈ GERARDO DOTI. ING. GIUSEPPINA LEONARDI GEOM. SALVATORE CUSUMANO DOTI. ARCH. ANTONIO GUALCIO DOTI. ING. CARMELO RUSSO GEOM. LUCIANO SACCO DOTI. ARCH. GIUSEPPE SPINOCCHIA	
TITOLO:	PROGETTO	DATA: 24 NOVEMBRE 1977
OGGETTO:	PROPOSTA DI RECUPERO DESTINAZIONE D'USO RESIDENZA E COMMERCIO QUA RANTE B 3 - TORRE : APOLLONION FOLCIARI 22 PROSPETER	TAV. 46 6 1:200

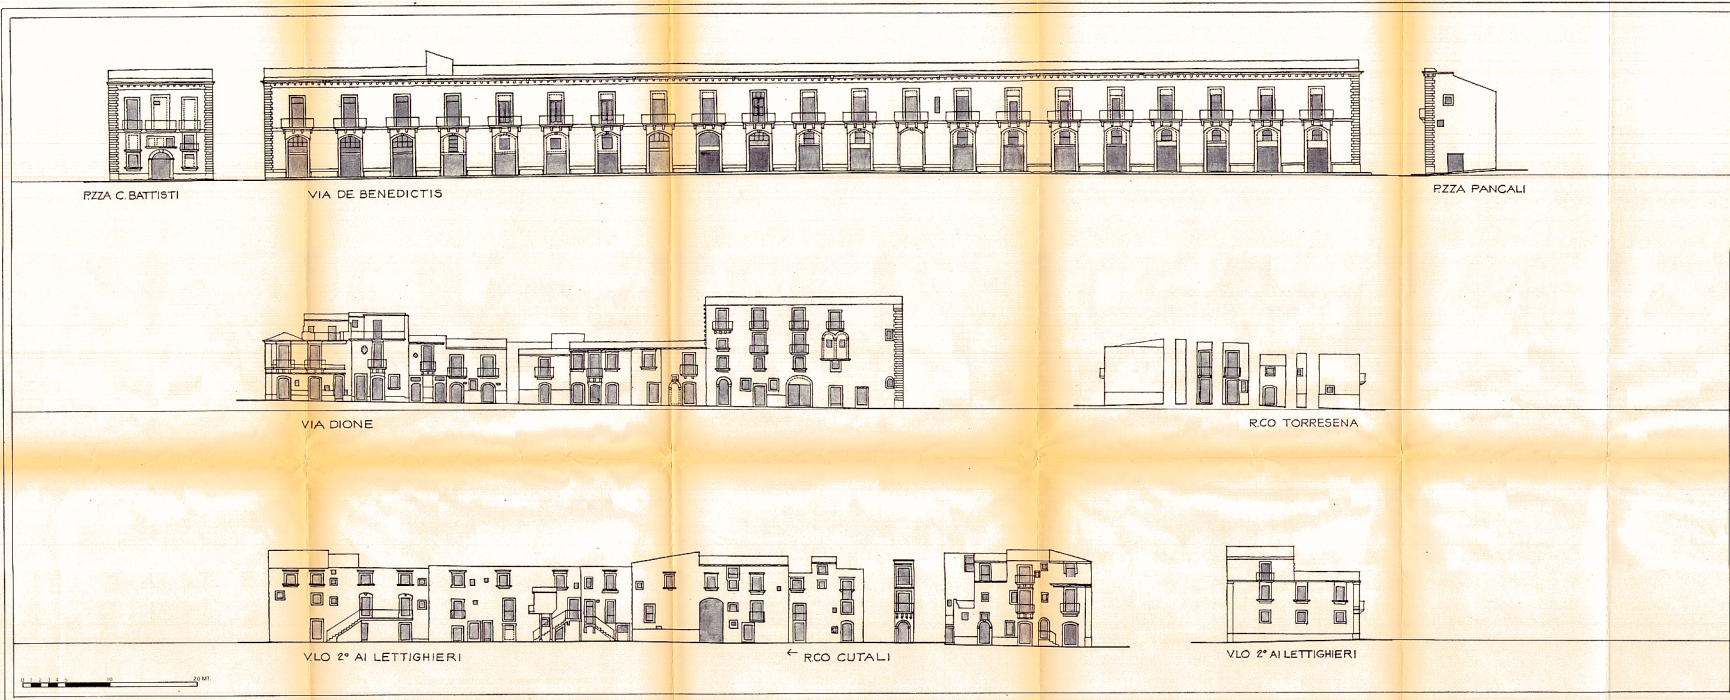

STATO DI FATTO

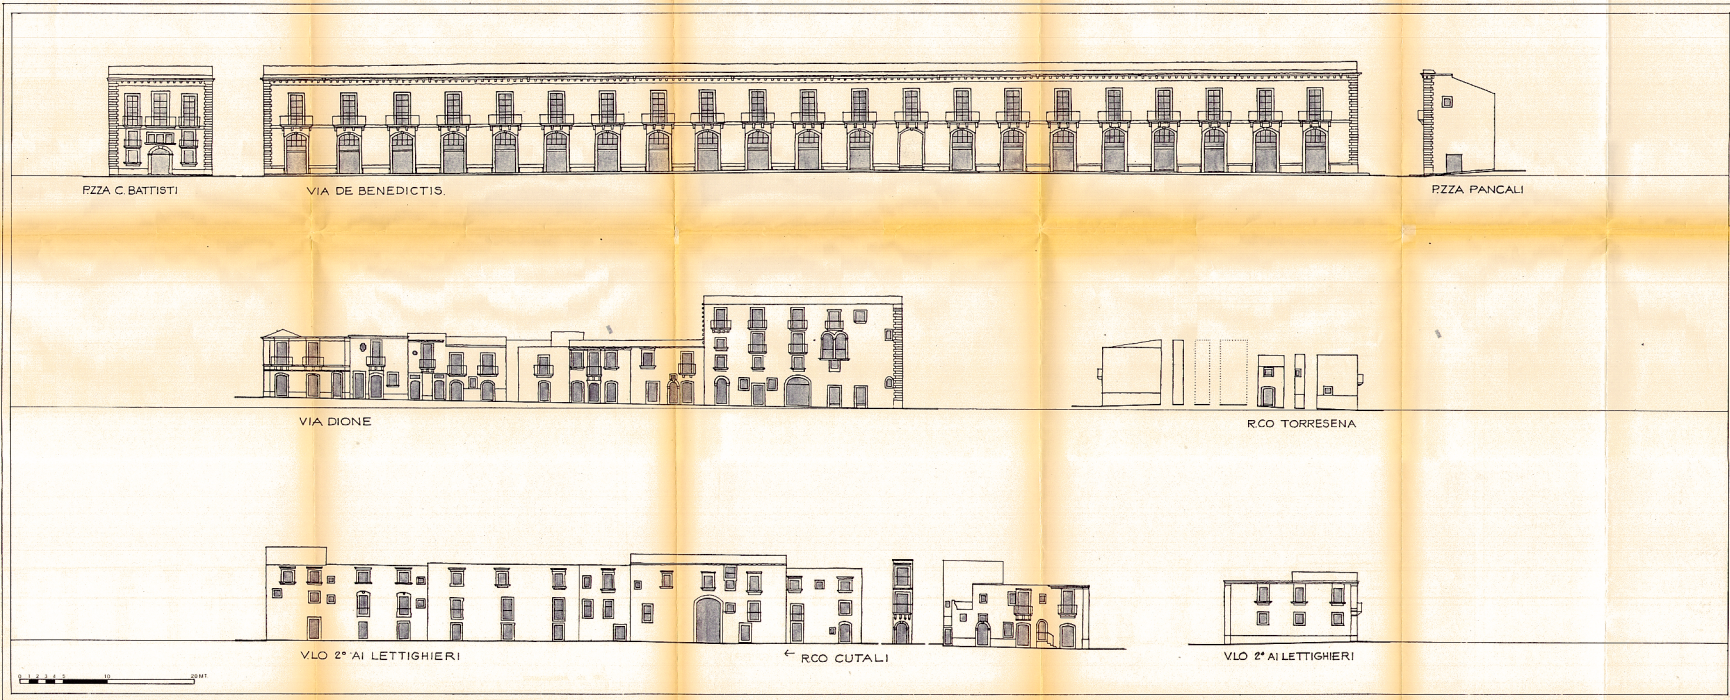

PROGETTO