



**CITTA' DI SIRACUSA**  
13° SETTORE - PIANIFICAZIONE ED EDILIZIA PRIVATA  
UFFICIO SPECIALE P.R.G.

Coordinatore  
arch. Pietro COZZANI

Consulente  
prof. arch. Bruno GABRIELLI

# PIANO REGOLATORE GENERALE

RIQUALIFICAZIONE DEI TESSUTI CONSOLIDATI  
DI VALORE AMBIENTALE  
ELABORATI DI PROGETTO



Dirigente 13° Settore e  
Responsabile del Procedimento  
Ing. Mauro CALAFIÒRE

Assessore all'Urbanistica  
avv. Ezechia Paolo REALE

Sindaco  
avv. Giambattista BUFARDECI

OGGETTO:  
COMPARTO 3: ISOLATO DI VIA  
BOLOGNA  
Sub comparti – Progetto destinazioni  
d'uso

ELABORATO  
All. ANS4b  
SCALA  
1:1.000  
SETTEMBRE 2002

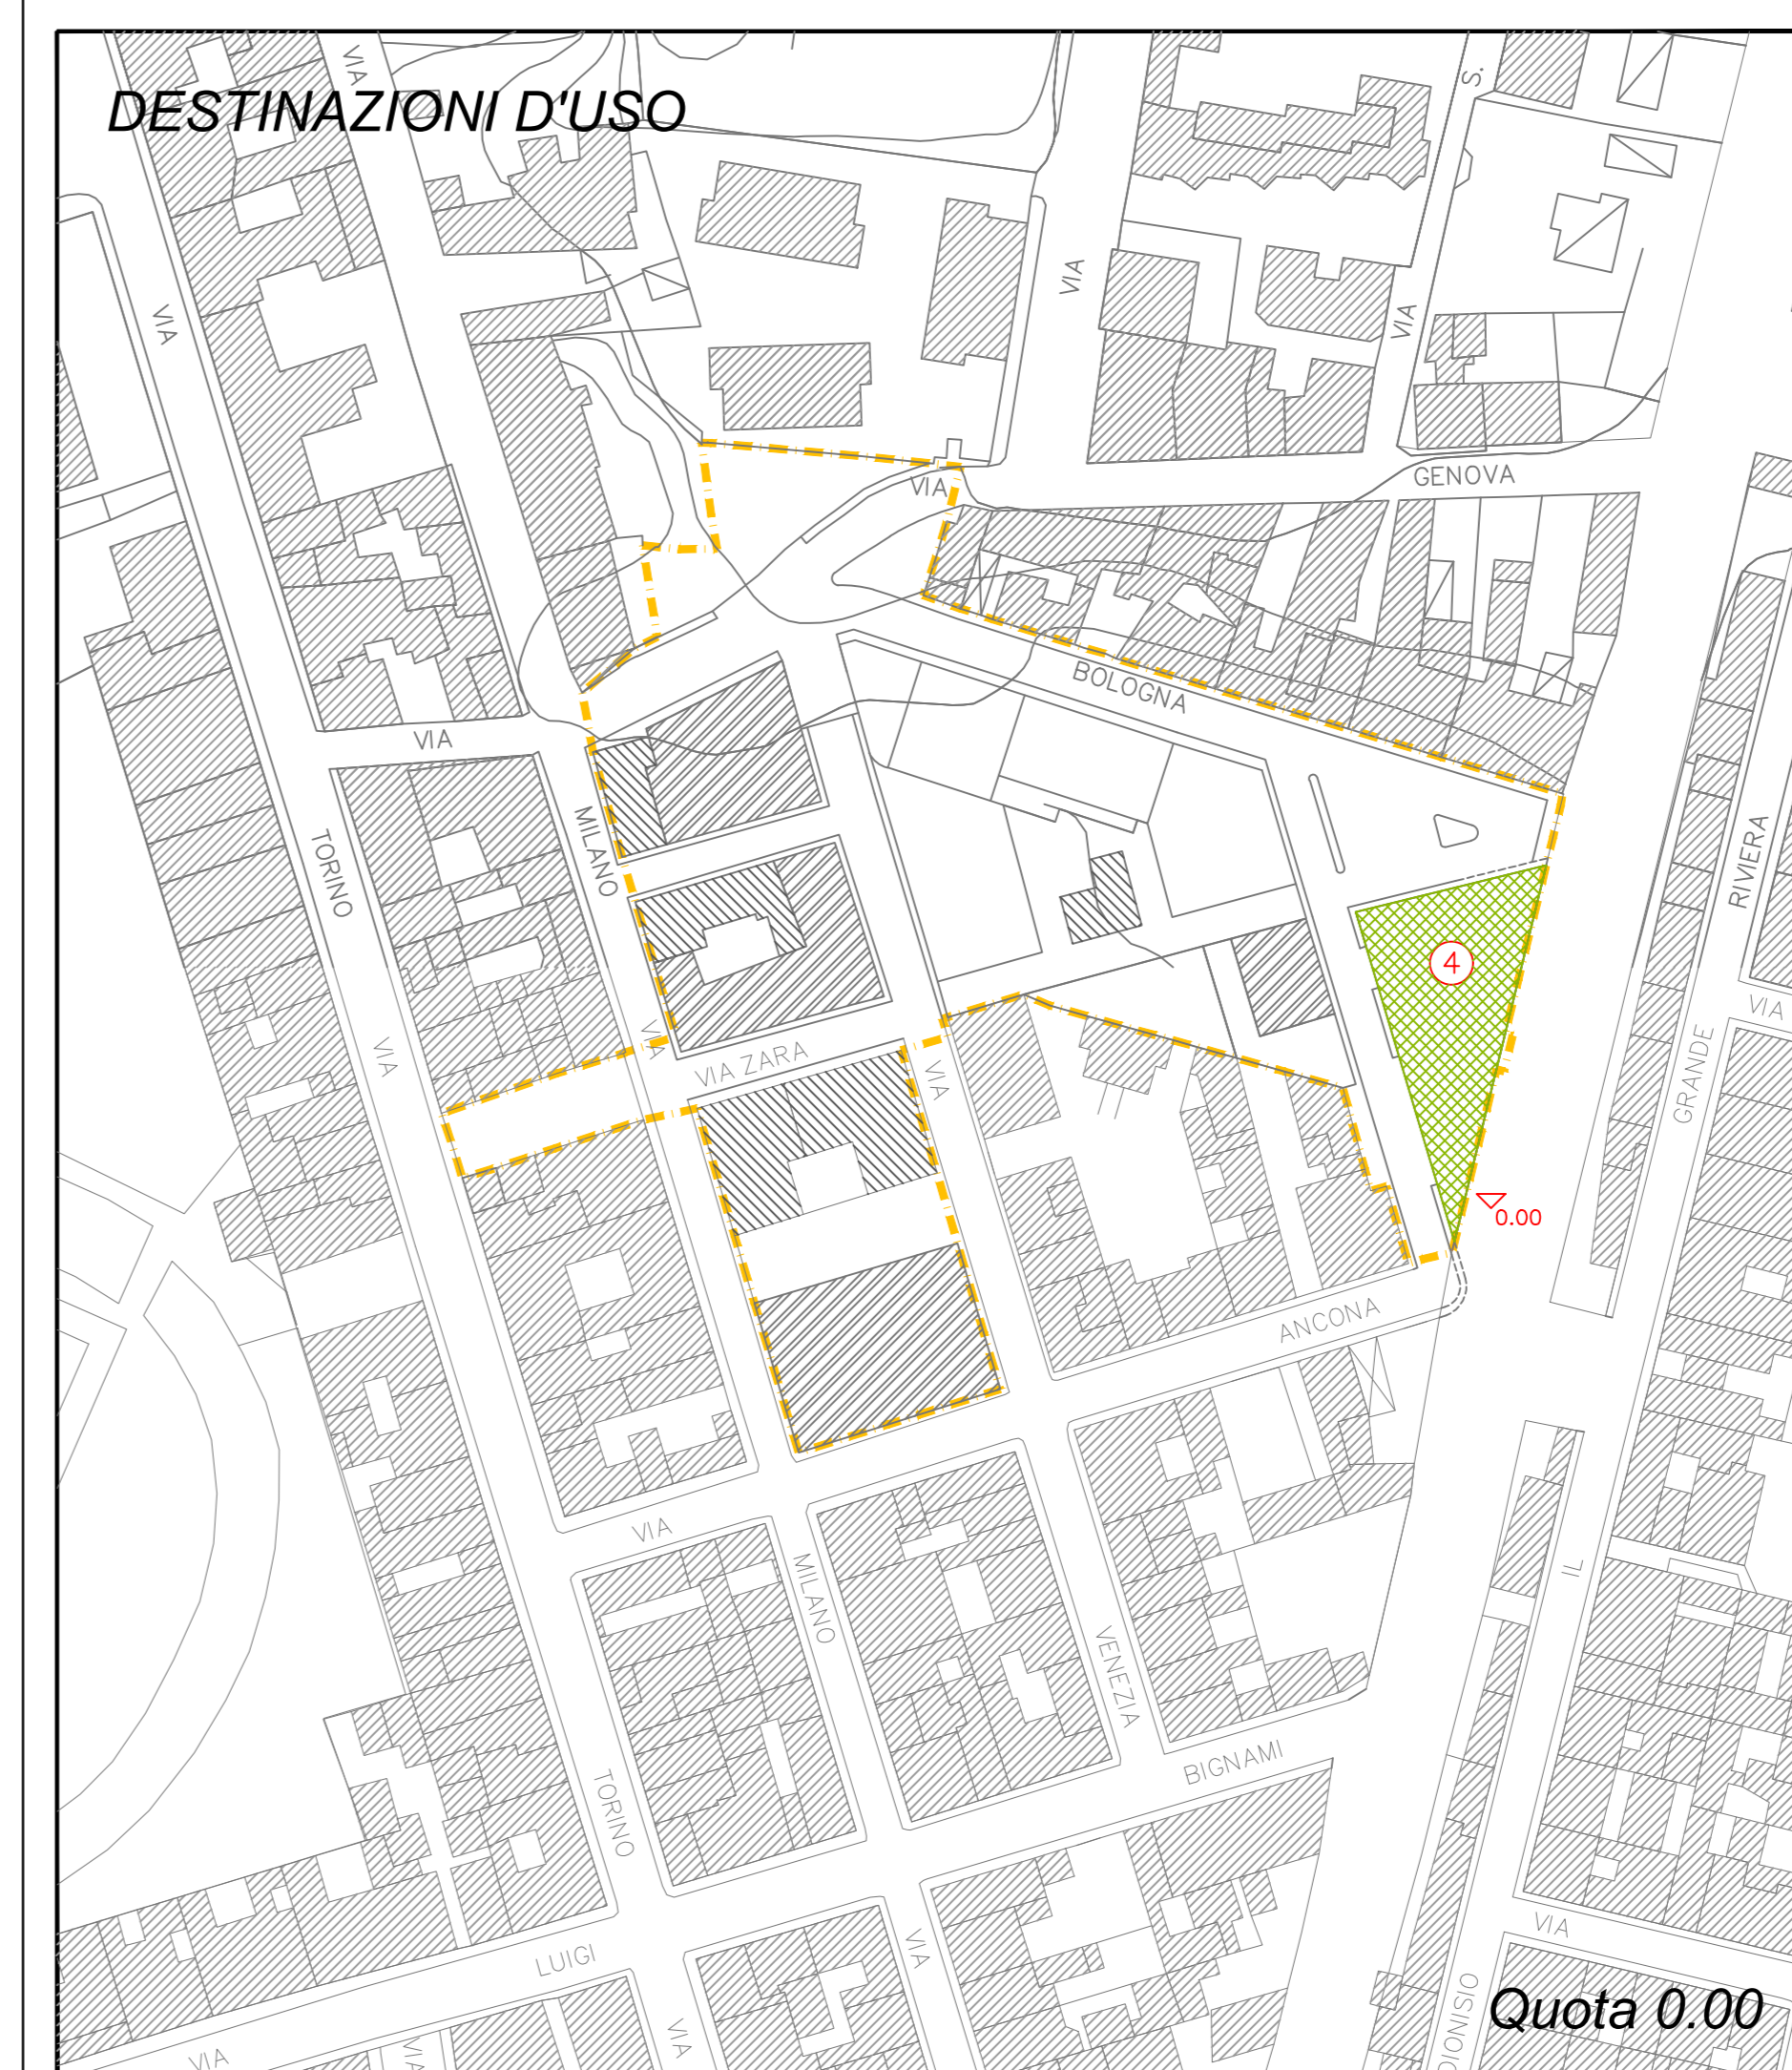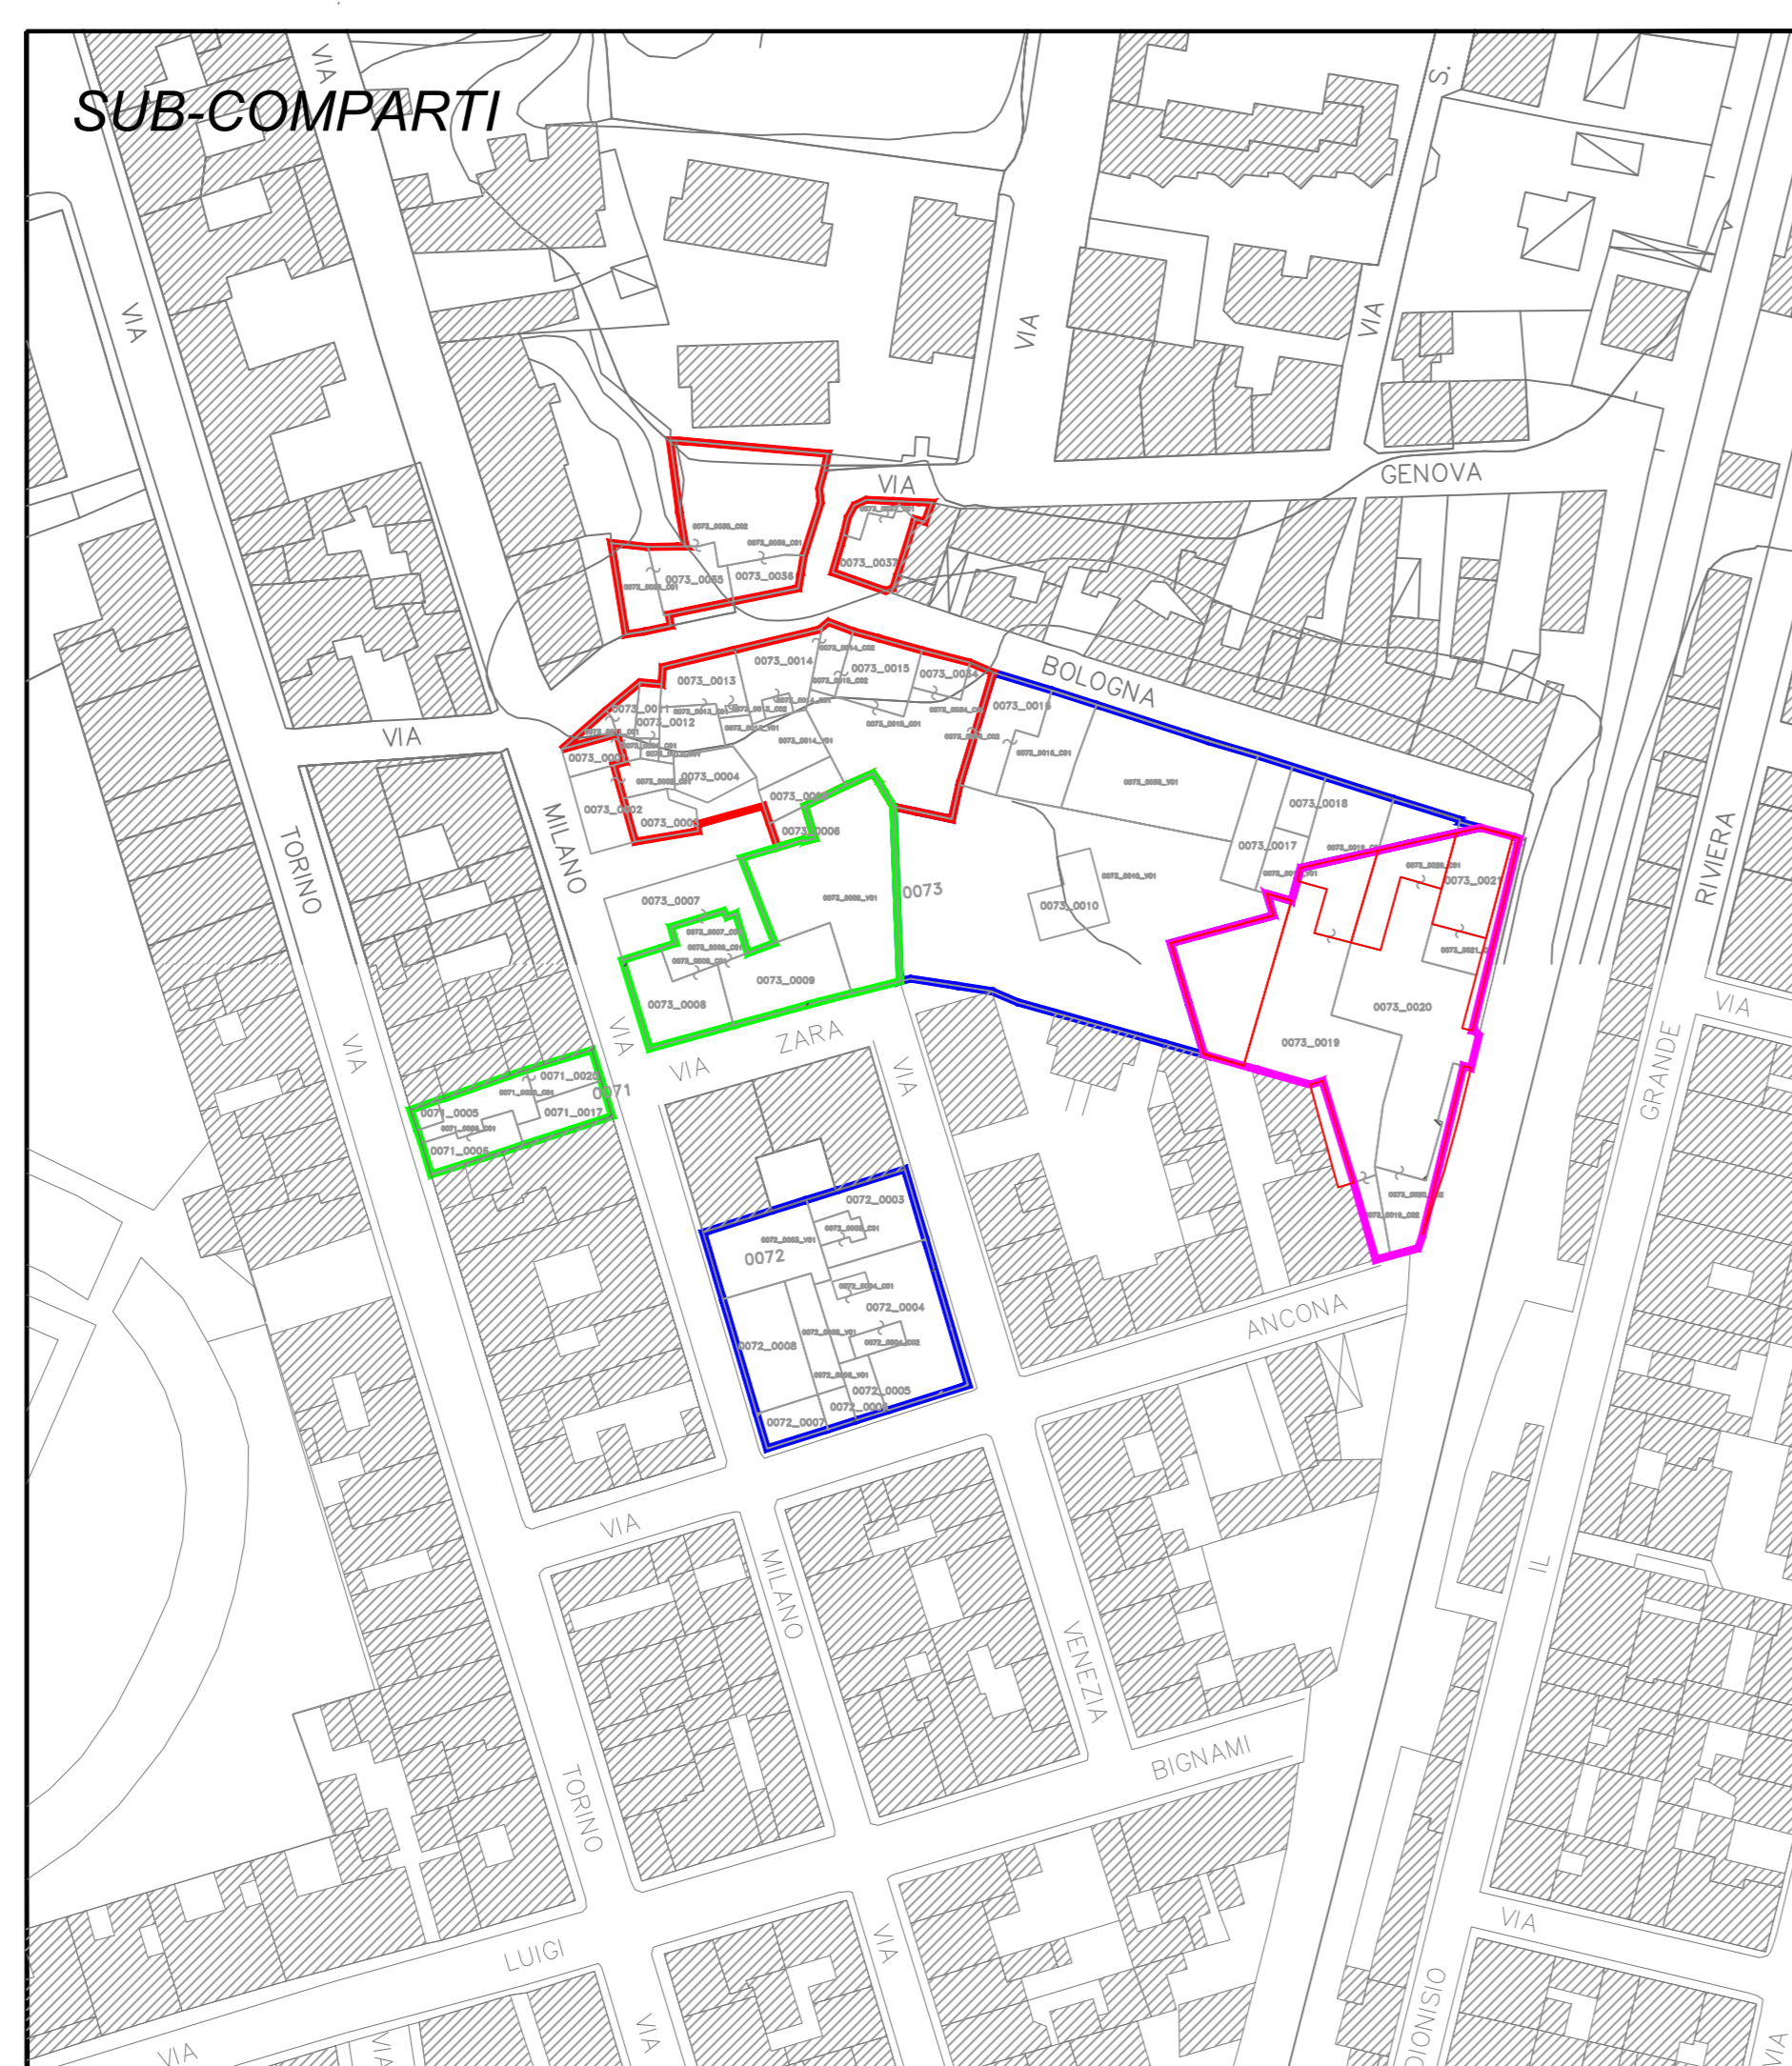

LEGENDA	
Perimetro comparto	---
Sub-comparto 1	---
Sub-comparto 2	---
Sub-comparto 3	---
Sub-comparto 4	---

DESTINAZIONI D'USO IN PROGETTO		
①	Uffici orto botanico	S3 mq. 86
②	Orto botanico	S3 mq. 1.250
③	Serra orto botanico	S3 mq. 218
④	Terrazze urbane	S3 mq. 1.319
⑤	Parcheggio coperto	S4 mq. 659
⑥	Parcheggi	S4 mq. 586
⑦	Area a verde	S3 mq. 156
⑧	ZCV	- mq. 401
⑨	ZCV	- mq. 474
⑩	ZCV	- mq. 932
⑪	ZCV	- mq. 310
	Viabilità di progetto	-