

**COMUNE DI SIRACUSA**  
**PIANO PARTICOLAREGGIATO DI ORTIGIA**

(LEGGE N. 78 DEL 28/2/1948 (R.D. 1611/48))

**PROGETTISTI** PROF. ARCH. GIUSEPPE PAGANINO (responsabile)  
 DOT. ARCH. GIUGLIAMO ORLANDI  
 DOT. ING. ANGELO TAMBUONI  
 DOT. ARCH. GIUSEPPE VINCI

**COLLABORATORI** DOT. ARCH. GIOVANNA RECICHA

**CONDANNATI** PROF. ARCH. GIUSEPPE D'AMICO  
 DOT. ULRICO FULFURE  
 DOT. RAFFAELLO GIARDINO  
 PROF. ARCH. HUMBERTO RICARDE

**CONSIGLIERI DELLA** DOT. CLAUDIA GIARELLA  
**COMMISSIONE** DOT. ARCH. LUCIA SALIZADA  
**ESPERTI**

**COLLABORATORI** DOT. ING. ROBERTO DE BENEDETTIS  
 DOT. ING. ADRIANO DE FRANCISCHI  
 GEOM. ANTONIO GERARDO  
 DOT. ARCH. GIUSEPPE LEONARDI  
 GEOM. SALVATORE OLIVARI  
 DOT. ARCH. ANTONIO QUARANTA  
 DOT. ING. CARMELO RUSSO  
 DOT. ARCH. LUCIANO SALIZADA  
 DOT. ARCH. GIUSEPPE SPINOCCHIA


**CATEGORIA** ANALISI DELLO STATO DI FATTO

**OGGETTO** CONDIZIONI IGIENICHE E STATICHE


**QUADRANTE D**  
 15° SETTORE I MARINA  
 INDICAZ. 10-16-19-180-181-182  
 PIANO TERRA - PIANO PRIMO

REGIONE SICILIANA  
 Ufficio di Territorio e dell'ambiente  
 Via S. Maria Maddalena, 24  
 90133 Siracusa (Siracusa) - Tel. 0931/241111

MAP. 11.400

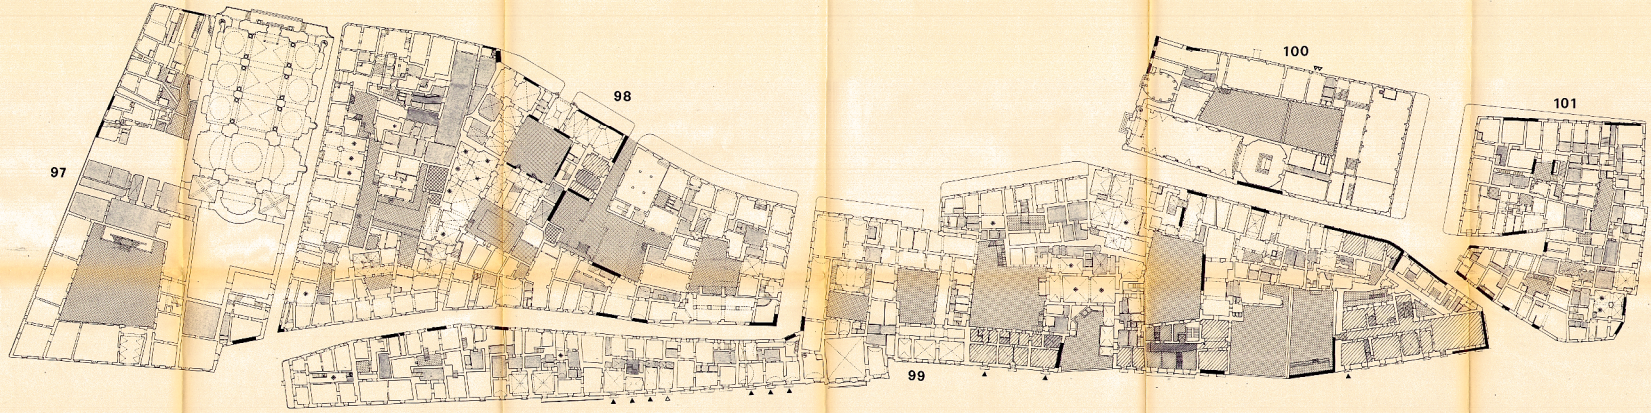

PIANO TERRA

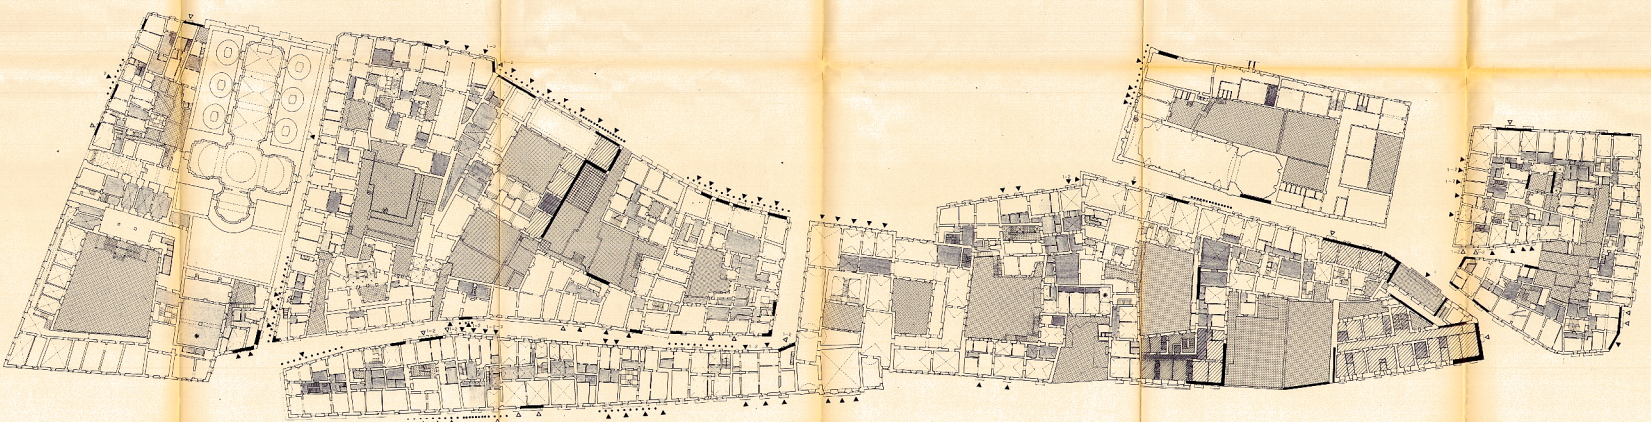

PIANO PRIMO

- LEGENDA**
- CONDIZIONI IGIENICHE**
- SPAZI ESTERNI PRIMA: CORTILI, TERRAZZE
  - SPAZI INTERNI PRIMI DI ILLUMINAZIONE
  - SPAZI INTERNI INDEBENTAMENTE ILLUMINATI
- CONDIZIONI STATICHE**
- MURI ESTERNI LESIONATI
  - STRUTTURE ORIZZONTALI DISSESTATE
  - STRUTTURE ORIZZONTALI CROLLATE
  - RUCCHERI
- AA PORTALE PERICOLOSA
- A MENSOLE E BALLACCI EROSI
- AA MENSOLE E BALLACCI PERICOLOSA
- AA MENSOLE E BALLACCI CROLLATI
- ..... CORNICIONE EROSO
- \*\*\*\*\* CORNICIONE PERICOLOSA
- II NUMERI INDICANO I VARI PIANI  
 I NUMERI TRACCIATI INDICANO I PIANI A B  
 CON LA A SI INDICA IL PIANO ABBOZZATO