COMUNE DI SIRACUSA

PIANO PARTICOLAREGGIATO DI ORTIGIA

(DECRETO N. 70 DEL 25.10.95 - MODIFICATO)

PROGETTISTI	PROF. ARCH. GIUSEPPE PAGNANO (CAPOGRUPPO) DOTT. ARCH. GUGLIELMO ORLANDI DOTT. ING. ANGELO BARBERINI DOTT. ARCH. GIUSEPPE VINCI	
COLLABORATORE GENERALE	DOTT. ARCH. GIOVANNA M.ª CHIA	VISTI
CONSULENTI	PROF. ARC. GIUSEPPE DATO DOTT. LUIANE DAYOUB DOTT. ROMO GIARDINA PROF. ARCH. HUMBERTO RICALDE	
CONSULENTI DELLA COMMISSIONE DI ART. 3	DOTT. CLAUDIA GUASTELLA DOTT. ARCH. LUCA SALINAS	
COLLABORATORI	DOTT. ING. ROBERTO DE BENEDICTIS DOTT. ING. ADRIANO DE FRANCISCI GEOM. ANTONIO GERANIO DOTT. ING. GIUSEPPINA LEONARDI GEOM. ANTONIO ORLANDI DOTT. ARCH. ALFONSO LOSTUMBO DOTT. ING. CARMELO RUSSO GEOM. LUCIANO SACCO DOTT. ARCH. GIUSEPPE SPINOCCIA	REGIONE SICILIANA Assessorato del Territorio e dell'Ambiente Autorizzazione n. 1/1/80 del 24/1/80 Art. 13 L. 64/74
CATEGORIA :	PROGETTO	DATA : NOVEMBRE '97
OGGETTO :	PROPOSTA DI RECUPERO - DESTINAZIONE D'USO : RESIDENZA DEL SISTEMA UNIVERSITARIO QUADRANTE B 7° SETTORE : MASTRARUA NORD ISOLATI : 61 PROSPETTI	TAV. - ALL. : e 12 SCALA : 1: 200

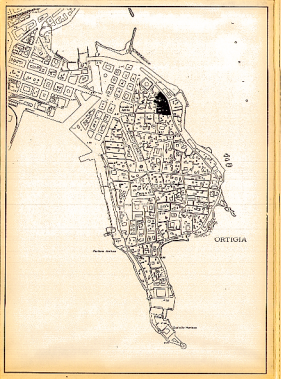

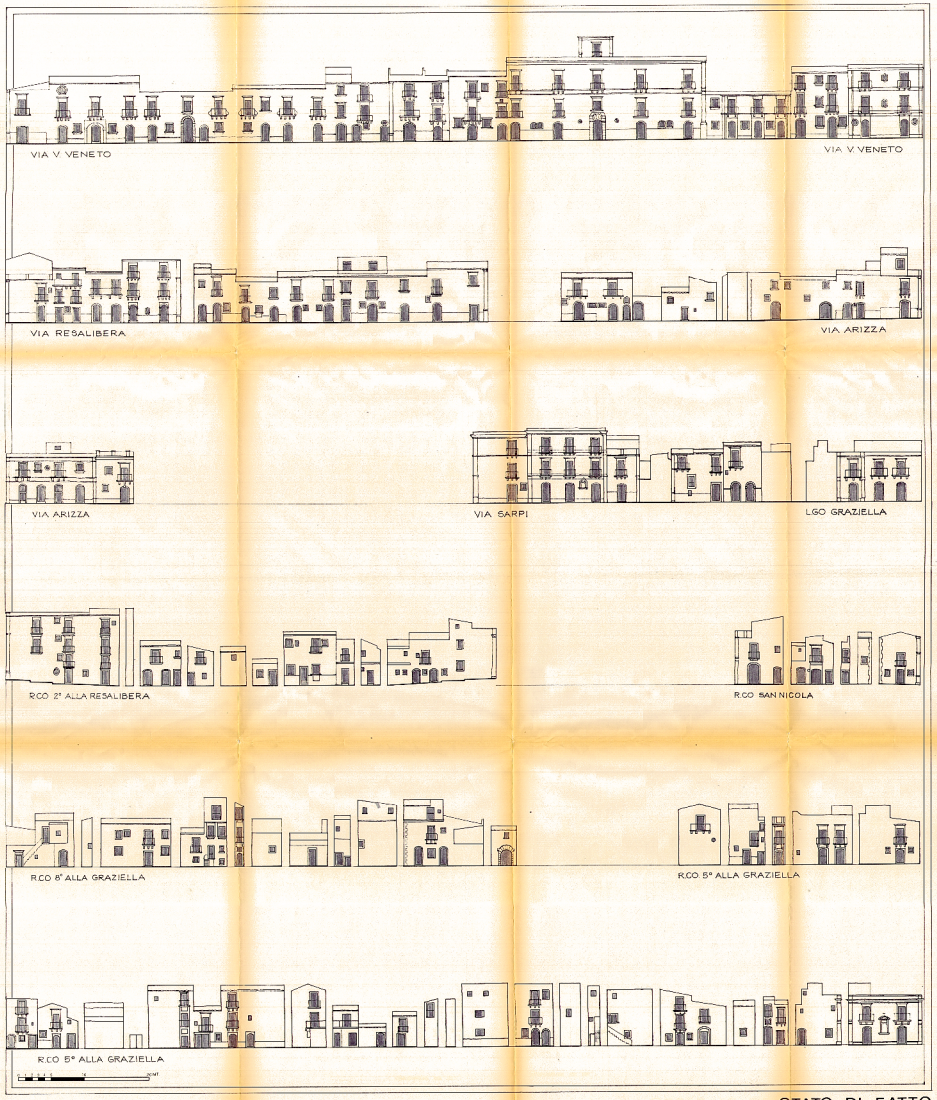

STATO DI FATTO

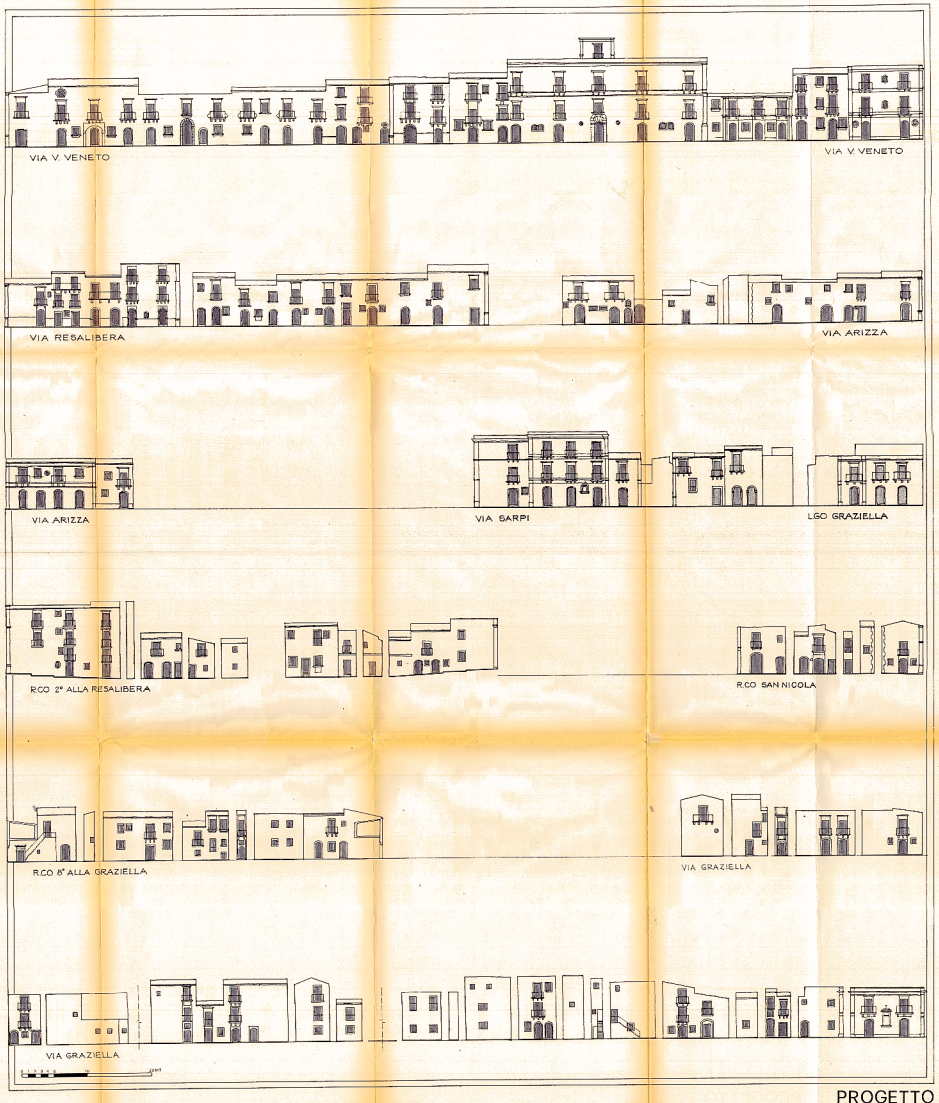

PROGETTO