



CITTA' DI SIRACUSA

13 ° SETTORE - PIANIFICAZIONE ED EDILIZIA PRIVATA

UFFICIO SPECIALE P.R.G.

Coordinatore
arch. Pietro COZZANI

Consulente
prof. arch. Bruno GABRIELLI

PIANO REGOLATORE GENERALE

RIQUALIFICAZIONE DEI TESSUTI CONSOLIDATI
DI VALORE AMBIENTALE

ELABORATI DI PROGETTO

Dirigente 13° Settore e
Responsabile del Procedimento
ing. Mauro CALAFIORE

Assessore all'Urbanistica
avv. Ezechia Paolo REALE


Sindaco
avv. Giambattista BUFARDECI

OGGETTO:
COMPARTO 3: ISOLATO DI VIA
BOLOGNA
Progetto con schema di impianto
urbanistico

ELABORATO
All. ANS4c

SCALA
1:1.000

SETTEMBRE 2002

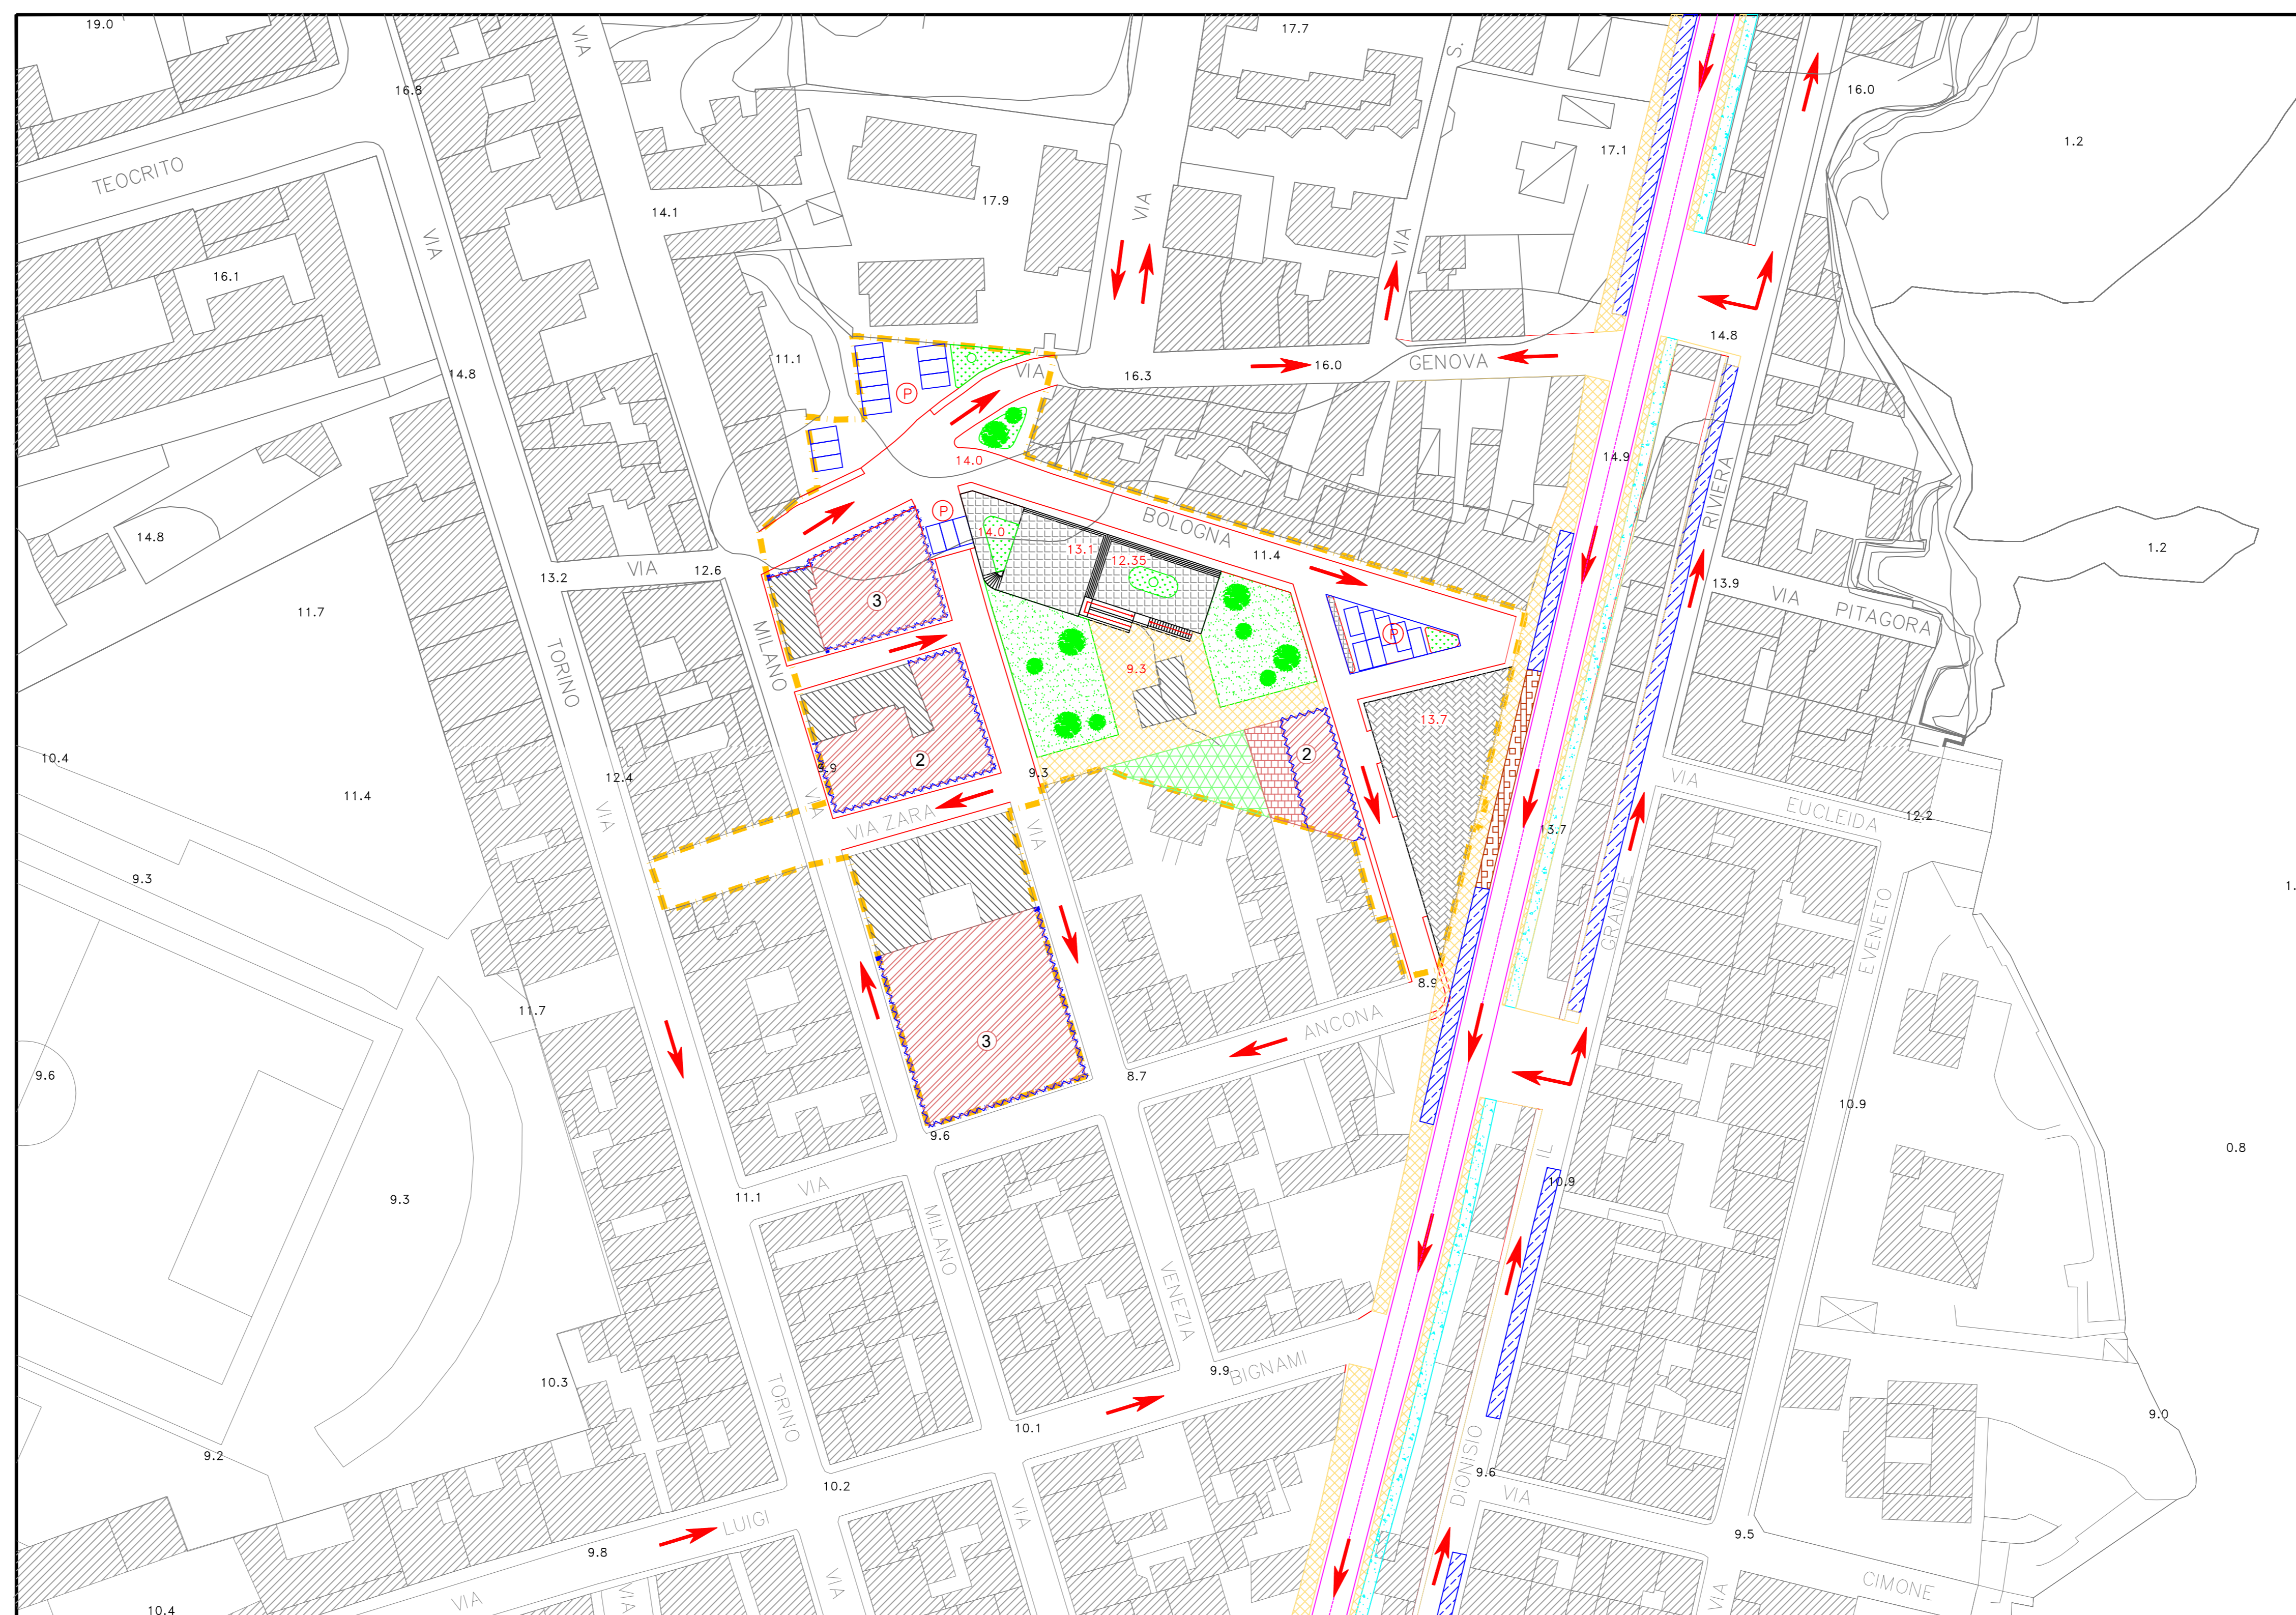

Perimetro comparto	
ZCV (con numero piani f.t.)	3
Pertinenze ZCV di progetto	
Volumetrie esistenti da mantenere	
Allineamento	
Percorso pedonale	
Verde pubblico	
Giardino orto botanico	
Serra orto botanico	
Spazio fermata autobus	
Pista ciclabile	
Area attrezzabile con elementi di arredo urbano (chioschi, panchine, fontanelle, pubblica illuminazione)	
Area attrezzabile con elementi di arredo urbano (chioschi, panchine, fontanelle, pubblica illuminazione, pensilina terminal autobus, rampe di collegamento verticale)	
Parcheggio	
Sensi di marcia strade	
Quote stato di fatto	14.7
Quote in progetto	14.0