COMUNE DI SIRACUSA

PIANO PARTICOLAREGGIATO DI ORTIGIA

(LEGGI REG. N.70/76 - N.34/81 - N.37/85)

PROGETTISTI	PROF. ARCH. GIUSEPPE PAGNANO (COORDINATORE) DOTT. ARCH. GUGLIELMO ORLANDI DOTT. ING. ANGELO TAMBURINI DOTT. ARCH. GIUSEPPE VINCI	
COLLABORATORE GENERALE	DOTT. ARCH. GIOVANNA RECCHIA	VISTI
CONSULENTI	PROF. ARCH. GIUSEPPE DATO DOTT. LILIANE DUFOUR DOTT. FULVIO GIANDINA PROF. ARCH. HUMBERTO RICALDE	
CONSULENTI DELLA COMMISSIONE EX ART. 8	DOTT. CLAUDIA GUASTELLA DOTT. ARCH. LUCIA SALZANO	
COLLABORATORI	DOTT. ING. ROBERTO DE BENEDICTIS DOTT. ING. ADRIANO DE FRANCISCI GEOM. ANTONIO GENNARO DOTT. ING. GIUSEPPINA LEONARDI GEOM. SALVATORE ORLANDI DOTT. ARCH. ANTONIO QUERCIO DOTT. ING. CARMELO RUSSO GEOM. LUCIANO SACCO DOTT. ARCH. GIUSEPPE SPINOCCIA	REGIONE SICILIANA Assessorato del Territorio e dell'Ambiente Adottato con D.A. n. 1319/86 del 31/10/86 L'Assessore
CATEGORIA :	ANALISI DELLO STATO DI FATTO	DATA : 14 NOVEMBRE 1987
OGGETTO :	DESTINAZIONE D'USO QUADRANTE D 14° SETTORE : CATTEDRALE ISOLATI : 91 - 92 - 93 - 94 - 95 - 96 PIANO TERRA - PIANO PRIMO	TAV. - ALL. b 14 RAPP. 1 : 400

LEGENDA

DESTINAZIONE D'USO

* CIFRE DI UNITÀ IDILICA
** CIFRE DI UNITÀ SPECIALARE

A - CULTO
1 - CHIESE PARROCCHIALI
2 - CHIESE DI COMUNITA' RELIGIOSE
3 - CHIESE DI CONFRATERNITE
4 - CHIESE DI CONFRATERNITE
5 - CHIESE CHIUSE AL CULTO

B - ISTRUZIONE
1 - ASILI NIDO
2 - SCUOLE MATERNE
3 - SCUOLE ELEMENTARI
4 - SCUOLE MEDIE INFERIORI
5 - SCUOLE SUPERIORI

C - CULTURA - SPETTACOLO - SPORT
1 - TEATRI
2 - CINEMA
3 - BIBLIOTECHE
4 - CENTRI CULTURALI
5 - SALE DI ESPOSIZIONE
6 - ANCORA
7 - MUSEI
8 - ATTREZZATURE PER LO SPORT
9 - ISTITUTI DI RICERCA TEATRALE

D - DIFESA NAZIONALE E ORDINE PUBBLICO
1 - CASERME
2 - COMANDI MILITARI E UFFICI
3 - ATTREZZATURE NAVALI

E - GIUSTIZIA
1 - UFFICI GIUDIZIARI
2 - CARCERI

F - SANITA'
1 - CLINICHE
2 - AMBULATORI
3 - ANCORA

G - COMANDI REGIONALI E ASSISTENZA
1 - CASE DI RIPOSO
2 - ORFANOTROFI
3 - ASILI
4 - CONVITTI
5 - ORFANOTROFI
6 - SEMINARI
7 - NOVIZIATI

H - ASSOCIAZIONI
1 - SEDI DI PARTITI POLITICI
2 - SEDI DI ASSOCIAZIONI LAVORATIVE
3 - SEDI DI CIRCOLI RICREATIVI
4 - SEDI DI ASSOCIAZIONI RELIGIOSE

I - AMMINISTRAZIONE PUBBLICA E PRIVATA
1 - UFFICI STATALI
2 - UFFICI PARASTATALI
3 - UFFICI REGIONALI
4 - UFFICI COMUNALI
5 - SEDI DI SOCIETÀ E GRANDI SOCIETÀ
6 - SEDI DEGLI ORDINI PROFESSIONALI

L - SERVIZI PUBBLICI E PRIVATI
1 - AZIENDA DI POSTA
2 - AZIENDE DI TELEFONI
3 - AZIENDA DI TRASPORTO
4 - AZIENDA DI VIAGGIO
5 - STAZI PROVVEDITORATI
6 - AZIENDA DI SERVIZI

M - SEDILI DI CREDITO E ASSICURAZIONI
1 - SEDI E AGENZIE DI BANCHE
2 - SEDI E AGENZIE DI ISTITUTI ASSICURATIVI
3 - UFFICI DI CAMBIO

N - ATTIVITA' RICETTIVE
1 - ALBERGHI

- ARTIGIANATO
1 - LABORATORIO DI PASTICCERIA
2 - OREFICI
3 - LAVORAZIONE SUGHERO
4 - MOBILIFICI FALEGNAMERIA
5 - MECCANICO
6 - LABORATORIO ODONTOTECNICO
7 - SARTO
8 - CALZOLAIO
9 - LABORATORIO DI PRODOTTI ALIMENTARI (PANIFICI,PASTICCERIA...)
10 - PANIFICIO
11 - CORNICIAIO
12 - TAPPEZZIERE
13 - OTTICO
14 - RIPARAZIONI RETI
15 - RIPARAZIONI ELETTRICHE
16 - RESTAURO MOBILI
17 - FABBRO
18 - RIPARAZIONE MARMO
19 - PITTORE
20 - TAPPEZZIERE
21 - TAPPEZZIERE
22 - TABACCO

- COMMERCIO
1 - BAR - GELATERIA
2 - ARTICOLI FOTOGRAFICI
3 - RISTORANTE, TRATTORIA, PUB, PIANO BAR, BIRRERIA, PIZZERIA
4 - ARTICOLI SANITARI PER UFFICIO
5 - ARTICOLI DA REGALO E VARIETÀ, ARTIGIANATO SOUVENIRS
6 - LAVANDERIA E TINTORIA
7 - FARMACIA
8 - PROFUMERIA
9 - MACELLERIA
10 - MERCERIA
11 - GIOIELLERIA
12 - ARTICOLI SPORTIVI
13 - ABBIGLIAMENTO E CALZATURE
14 - GIOIELLERIA
15 - MATERIALE ELETTRICO, ELETTRODOMESTICI
16 - MACCHINE DA UFFICIO
17 - MATERIALI MEDICO - PROTESI
18 - ARTICOLI PER L'UFFICIO, PER L'UFFICIO
19 - GALLERIA D'ARTE
20 - ANTIQUARIO
21 - TABACCHI
22 - FERRAMENTA MINUTA
23 - FIORI
24 - PELLETTERIA - VALIGERIA
25 - FORNAIO
26 - MACELLERIA
27 - CARTOLERIA
28 - LIBRERIA E PIATTELLI
29 - BILANCI
30 - GAS
31 - BICICLETTE
32 - ALIMENTARI
33 - ORTOFRUTTA
34 - TABACCHERIA
35 - BIGIOTTERIA
36 - BAR
37 - RISTORANTE
38 - GRANDI MAGAZZINI
39 - SUPERMARKET
40 - ARTICOLI MUSICALI E DISCHI
41 - PANIFICIO
42 - LIBRERIA
43 - FERRAMENTA

- DEPOSITO

- GARAGES
- ABITAZIONE
- SPAZI CONDOMINIALI
- DISTRIBUZIONE
- CUCINA
- BAGNO
- LOCALI NON UTILIZZATI E ABBANDONATI

PIANO TERRA

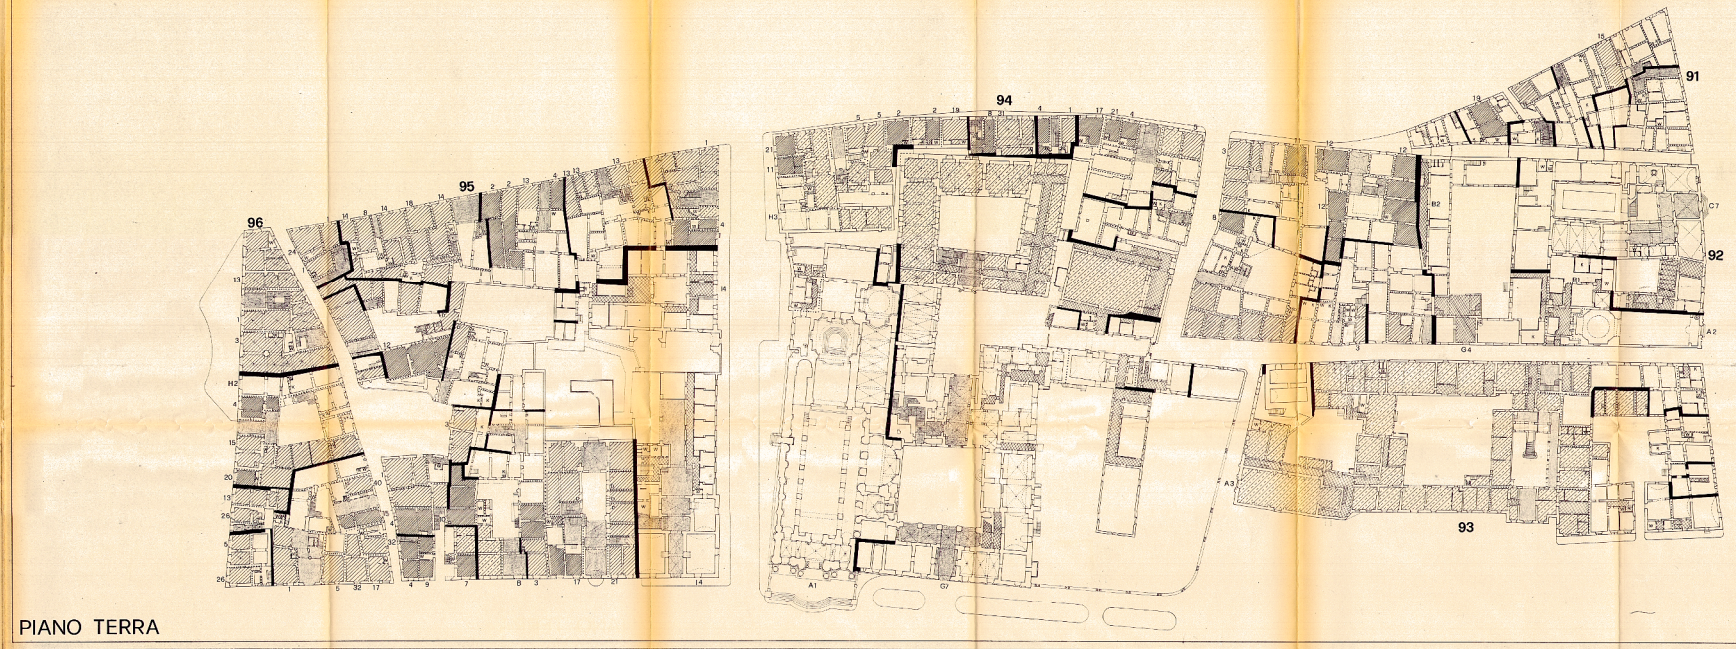
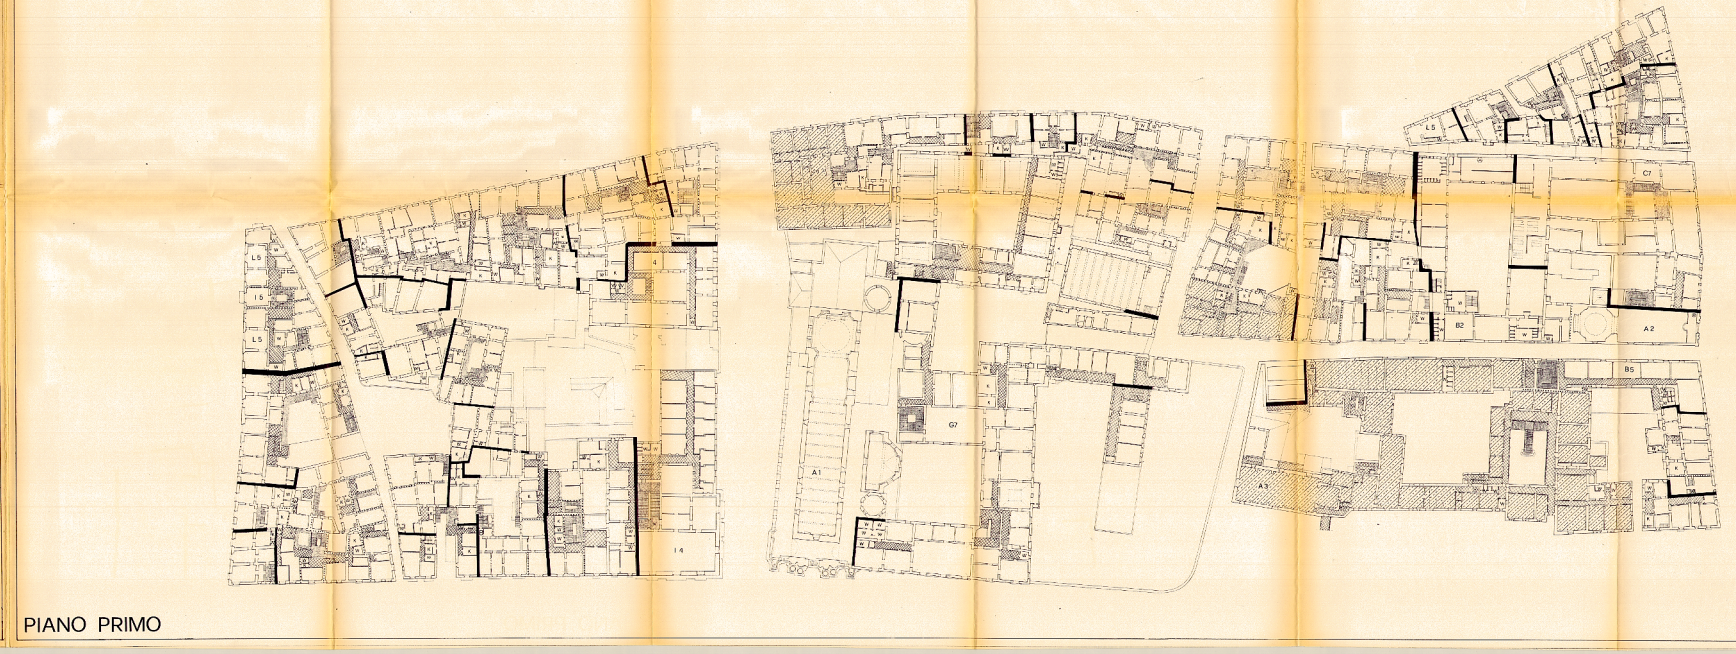
PIANO PRIMO