COMUNE DI SIRACUSA

PIANO PARTICOLAREGGIATO DI ORTIGIA

PROGETTISTI: PROF. ARCH. CARLETTI (PROGETTISTA) — DOTT. ARCH. GUGLIELMO CHIARAMONTE — DOTT. ING. MIGLIOLO SANSONERO — DOTT. ARCH. GIUSEPPE ANGIÒ

COLLABORATORI ESTERNI: DOTT. ARCH. GIOVANNA BECCUTI

CONSULENTI: PROF. ARCH. GIUSEPPE GRILLO — DOTT. LEARDO CLAUDIO — DOTT. FLAVIO CORSTORNA — PROF. ARCH. HUMBERTO DELGADO

CONSULENTE DELLA SOPRINTENDENZA: DOTT. CLAUDIA GUAZZELLA — DOTT. ARCH. DAVIDE TAORMINA

COLLABORATORI: DOTT. ING. ROBERTO DI BARTOLOTTA — DOTT. ING. ALFONSO DI BRANCATO — DOTT. ING. ANTONINO LA MONICA — DOTT. ING. GIUSEPPINA LEONARDI — DOTT. ARCH. ANTONINO MAGNANO — DOTT. ARCH. MICHELE MARINELLI — DOTT. ING. CARMELO MUSCO — DOTT. ARCH. ANTONINO PIRRONE — DOTT. ARCH. GIUSEPPE TERMOTTA

RIEDIFICI CIRCOLANTI — ZONA A — ZONA B — ZONA C — ZONA D — ZONA E — ZONA F — ZONA G — ZONA H — ZONA I — ZONA L — ZONA M — ZONA N — ZONA O — ZONA P — ZONA Q — ZONA R — ZONA S — ZONA T — ZONA U — ZONA V — ZONA Z

CARTOGRAFIA: PROGETTO — DATA: SETTEMBRE 1987

OGGETTO: NORMATIVA DI INTERVENTO — TAV. NR.: d 30

QUADRANTE II
1° SETTORE : MARINA

SCALE: 1/1 - 1/5 - 1/10 - 1/20 - 1/50
PIANO - PERIMETRO

SCAP: 1:200

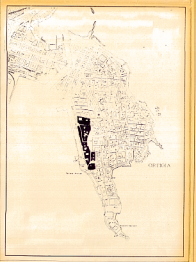

LEGENDA

SISTEMA DELLA CONSERVAZIONE

SISTEMA DELLA VIABILITÀ

SISTEMA DELLA MAGLIA COSTRUITA
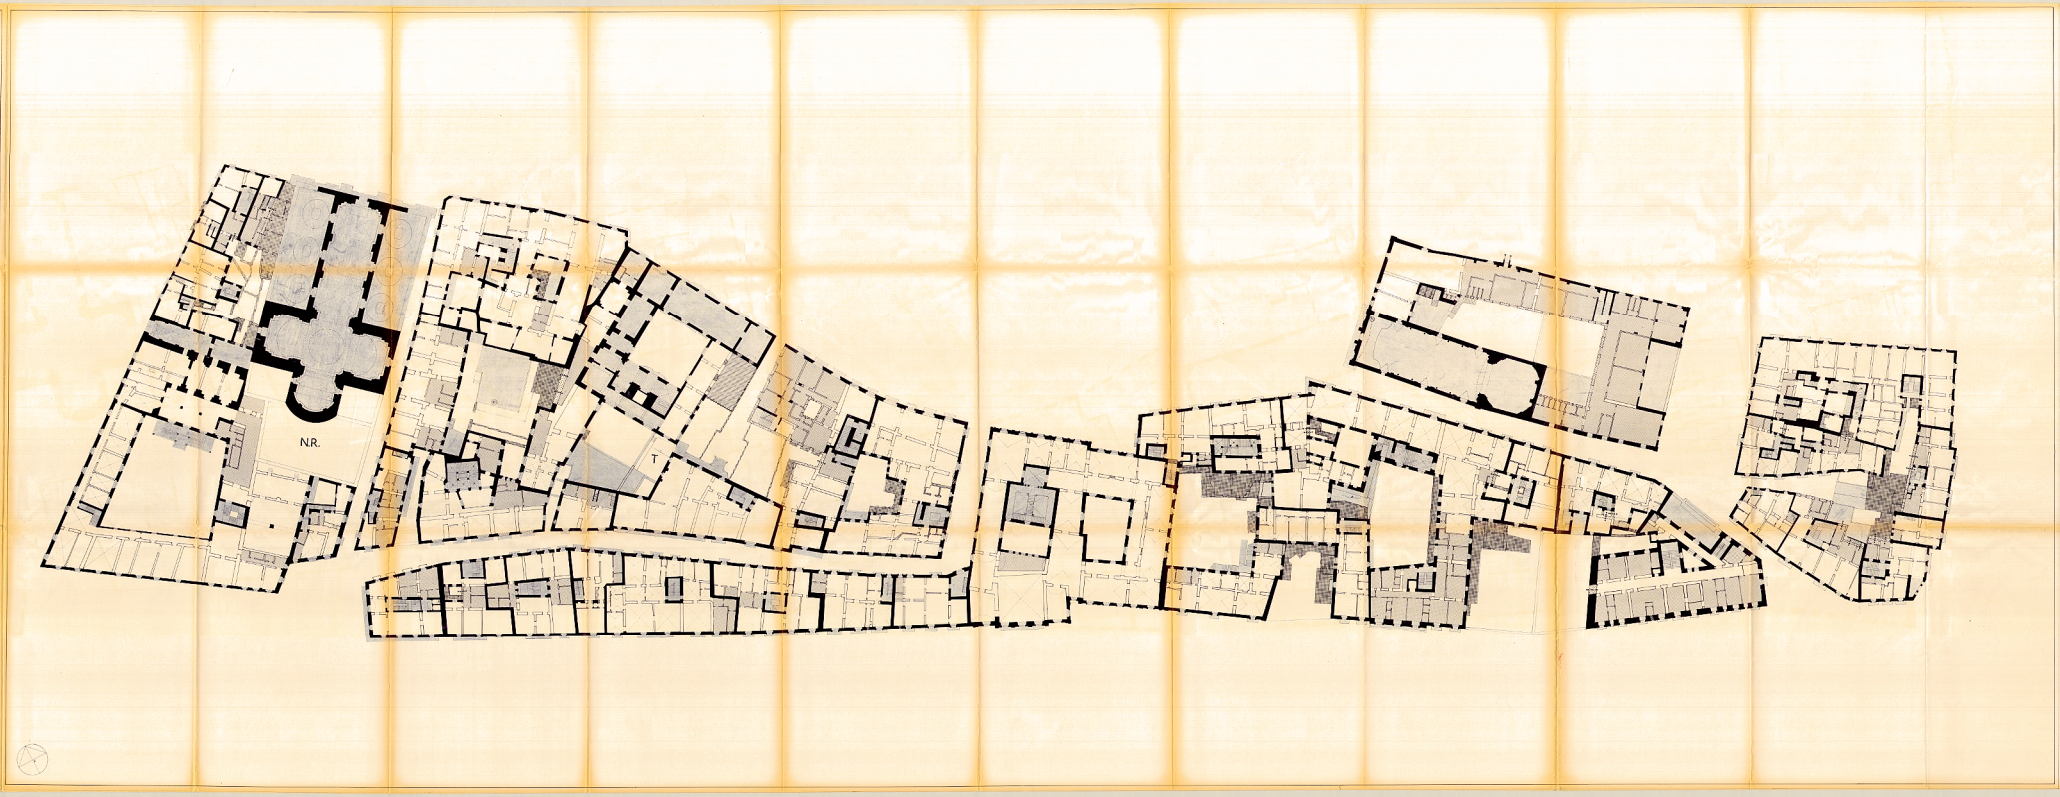
SISTEMA DELLA DOTAZIONE